



Технический паспорт объекта недвижимости

Наименование объекта: Колледж № 7

Адрес объекта: с. Беткайнар, ул. Коль № 1

Кадастровый номер: 06:090:028:014



Тіркелетін жылжымайтын мүлік объектісіне
(көппәтерлі тұрғын үйлер, офистер, өндірістік, сауда объектілері және т.б.)
ТЕХНИКАЛЫҚ ПАСПОРТ (Н-2) / ТЕХНИЧЕСКИЙ ПАСПОРТ (Ф-2)
на регистрируемые объекты недвижимости
(многоквартирные жилые дома, офисы, промышленные, торговые объекты и т.п.)

1. Облысы	Жамбыл облысы
Область	Жамбылская область
2. Ауданы	Қордай ауд., Бетқайнар а.о.
Район	р-н Кордайский, с.о. Бетқайнарский
3. Қала (кенті, елді мекені)	Бетқайнар а.
Город (поселок, населенный пункт)	с. Бетқайнар
4. Қаладағы аудан	
Район в городе	
5. Мекен-жайы	Көл көш., 1 ғим.
Адрес	ул. Коль, зд. 1
6. Кадастрлық нөмір	
Кадастровый номер	06:090:028:014:1/A
7. Түлендеу нөмір	
Инвентарный номер	16-915
8. Мақсат арналуы(жоспар бойынша литер)	оқу корпусы(А)
Целевое назначение (литер по плану)	учебный корпус(А)
9. Қордың санаты	тұрғын емес
Категория фонда	нежилой

(нежилой/жилой, если вторичный объект расположен в многоквартирном жилом доме, необходимо указать "ВО в составе МКД")

ЖАЛПЫ МӘЛІМЕТТЕР / ОБЩИЕ СВЕДЕНИЯ

1. Сериясы, жобаның түрі	A	8. Тұрғын емес үй-жайдың ауданы	
Серия, тип проекта		Площадь нежилых пом-ий	
2. Қабат саны	2	9. Пәтер саны	
Число этажей		Число квартир	
3. Құрылыс ауданы	1548,1	10. Үй-жайлар, бөлмелер саны	59
Площадь застройки		Число помещений, комнат	
4. Ғимараттың ауқымы	8894	11. Қабырға материалы	Күкдірілген кірпішті
Объем здания		Материал стен	жасалған кірпіш
5. Жалпы алаңы	2004,9	12. Салынған жылы	1974
Общая площадь		Год постройки	
6. Балконның, лоджияның және т.б. алаңы		13. Табиғи тозу	
Площадь балкона, лоджии ж.б.		Физический износ	
7. Тұрғын ауданы			
Жилая площадь			

Паспорт
Паспорт составлен

07.08.2018

ж. жасалған
с.

Бөлімше басшысы
Руководитель отделения (қолы / подпись)

Джумабаев Д. К.

М.О
М.П.





Тіркелетін жылжымайтын мүлік объектісіне
 (көппәтерлі тұрғын үйлер, офистар, өндірістік, сауда объектілері және т.б.)
ТЕХНИКАЛЫҚ ПАСПОРТ (Н-2) / ТЕХНИЧЕСКИЙ ПАСПОРТ (Ф-2)

на регистрируемые объекты недвижимости
 (многоквартирные жилые дома, офисы, промышленные, торговые объекты и т.п.)

1. Облысы Область	Жамбыл облысы Жамбылская область
2. Ауданы Район	Қордай ауд., Бетқайнар а.о. р-н Кордайский, с.о. Беткайнарский
3. Қала (кенті, елді мекені) Город (поселок, населенный пункт)	Бетқайнар а. с. Беткайнар
4. Қаладағы аудан Район в городе	
5. Мекен-жайы Адрес	Көл көш., 1 ғим. ул. Коль, зд. 1
6. Кадастрлық нөмір Кадастровый номер	06:090:028:014:1/A1
7. Түпнөлеу нөмір Инвентарный номер	16-915
8. Мақсат арналуы (жоспар бойынша литер) Целевое назначение (литер по плану)	Жалсаржай (А1) Пристройка (А1)
9. Қордың санаты Категория фонда	тұрғын емес нежилой

(нежилой/жилой, если вторичный объект расположен в многоквартирном жилом доме,
 необходимо указать "ВО в составе МКД")

ЖАЛПЫ МӘЛІМЕТТЕР / ОБЩИЕ СВЕДЕНИЯ

1. Сериясы, жобаның түрі Серия, тип проекта	A1	8. Тұрғын емес үй-жайдың ауданы Площадь нежилых пом-ий	
2. Қабат саны Число этажей	1	9. Пәтер саны Число квартир	
3. Құрылыс ауданы Площадь застройки	72,1	10. Үй-жайлар, бөлмелер саны Число помещений, комнат	2
4. Ғимареттің ауқымы Объем здания	266	11. Қабырға материалы Материал стен	Күндірілген кірпішті және жібек кірпіш
5. Жалпы алаңы Общая площадь	60,7	12. Салынған жылы Год постройки	1974
6. Балконның, лоджияның және т.б. алаңы Площадь балкона, лоджии ж.б.		13. Табиғи тозу Физический износ	35
7. Тұрғын ауданы Жилая площадь			

реестровый № заказ 002147334819

Паспорт
 Паспорт составлен

07.08.2018

ж. жасалған
 г.

Бөлімше басшысы
 Руководитель отделения (қолы / подпись)


Джумабаев Д. К.

М.Ө.
 М.П.



ПОЭТАЖНЫЙ ПЛАН

I-ЭТАЖ

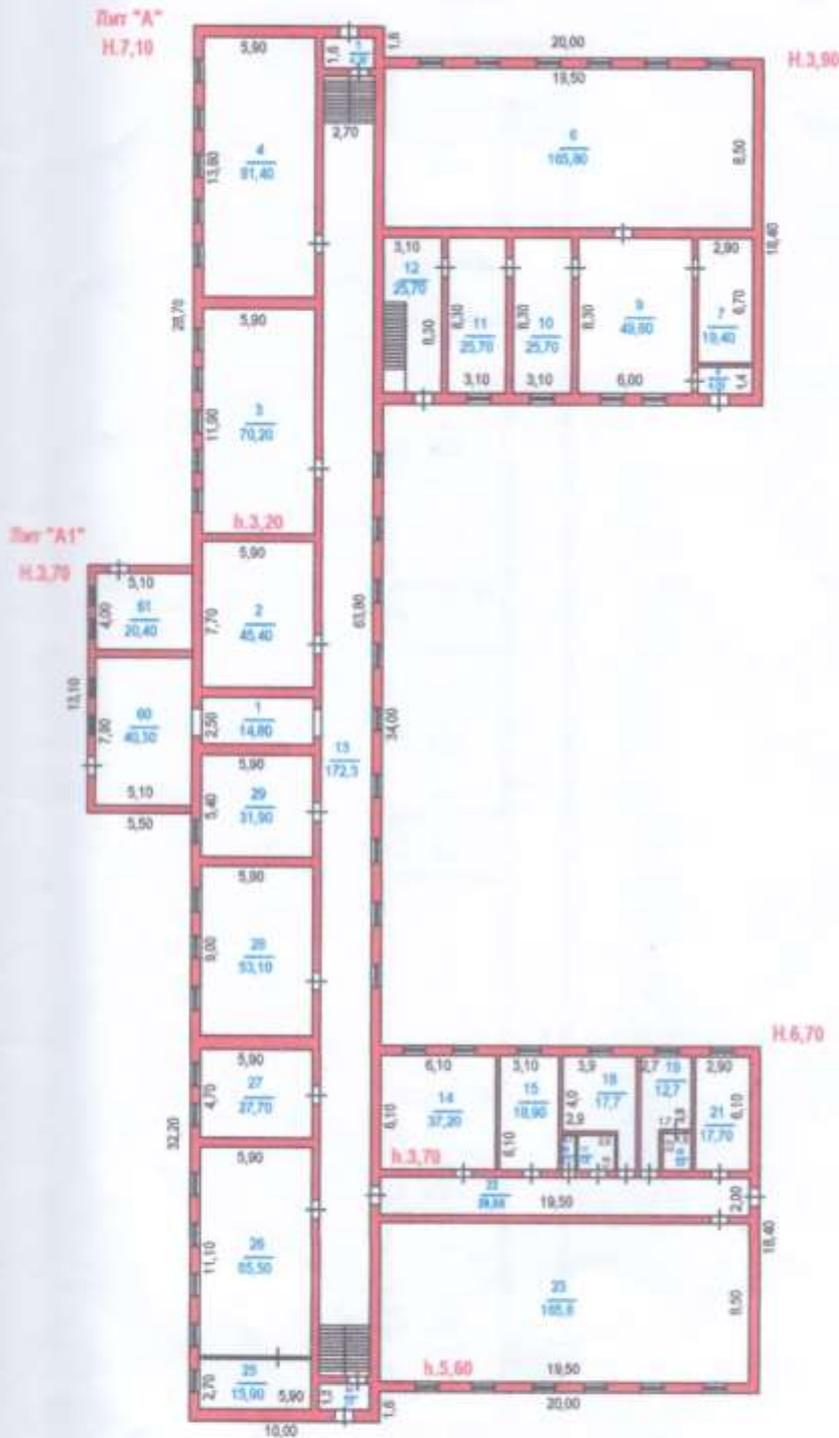

		Тур. № Инв №
№1 парақ / Лист №1	Лит: _____ қабаттын жобасы Поэтажный план на строение лит: _____	Масштаб 1:400
Мерзімі Дата	Орындаушы / исполнитель Маман Бөлім бастығы	Қолы / подпись
	Т.А.Ж. / Ф.И.О. Алтынбеков У.С. Джумабеков Д.К.	



Тіркелетін жылжымайтын мүлік объектісіне
 (көппәтерлі тұрғын үйлер, офистар, өндірістік, сауда объектілері және т.б.)
ТЕХНИКАЛЫҚ ПАСПОРТ (Н-2) / ТЕХНИЧЕСКИЙ ПАСПОРТ (Ф-2)
 на регистрируемые объекты недвижимости
 (многоквартирные жилые дома, офисы, промышленные, торговые объекты и т.п.)

1. Облысы	Жамбыл облысы
Область	Жамбылская область
2. Ауданы	Қордай ауд., Бетқайнар а.о.
Район	р-н Кордайский, с.о. Беткайнарский
3. Қала (кенті, елді мекені)	Бетқайнар а.
Город (поселок, населенный пункт)	с. Беткайнар
4. Қапалағы аудан	
Район в городе	
5. Мекен-жайы	Көл көш., 1 ғим.
Адрес	ул. Коль, зд. 1
6. Кадастрлық нөмір	
Кадастровый номер	06:090:028:014:1/Б
7. Түпнұсқа нөмір	
Инвентарный номер	16-915
8. Мақсат арналуы(жоспар бойынша литер)	Общежитие(Б)
Целевое назначение (литер по плану)	Общежитие(Б)
9. Қордың санаты	тұрғын емес
Категория фонда	нежилой

(нежилой/жилой, если вторичный объект расположен в многоквартирном жилом доме,
 необходимо указать "ВО в составе МКД")

ЖАЛПЫ МӘЛІМЕТТЕР / ОБЩИЕ СВЕДЕНИЯ

1. Сериясы, жобаның түрі	Б	8. Тұрғын емес үй-жайдың ауданы	
Серия, тип проекта		Площадь нежилых пом-ий	
2. Қабат саны	4	9. Пәтер саны	
Число этажей		Число квартир	
3. Құрылыс ауданы	899	10. Үй-жайлар, бөлмелер саны	143
Площадь застройки		Число помещений, комнат	
4. Ғимараттың ауқымы	12136	11. Қабырға материалы	Күйдірілген кірпішті
Объем здания		Материал стен	жонный кирпич
5. Жалпы алаңы	2728	12. Салынған жылы	1974
Общая площадь		Год постройки	
6. Балконның, лоджияның және т.б.		13. Табиғи тозу	35
алаңы		Физический износ	
Площадь балкона, лоджии ж.б.			
7. Тұрғын ауданы			
Житая площадь			

реестровый № заказ 002147334819

Паспорт
 Паспорт составлен

07.08.2018

ж. жасалған
 г.

Бөлімше басшысы
 Руководитель отделения (қолы / подпись)

Джумабаев Д. К.


Джумабаев Д. К.

М.О
 М.П.



ПОЭТАЖНЫЙ ПЛАН

I-ЭТАЖ

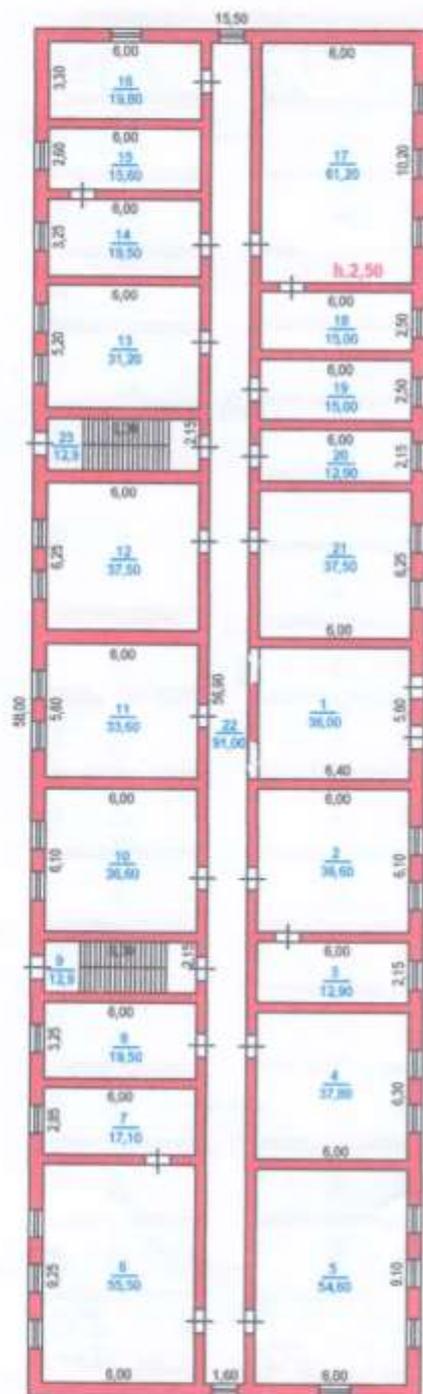


Лит "Б"
Н.13,50



№1 парақ / Лист №1	Лит: _____ қабаттын жобасы Поэтажный план на строение лит: _____	Түр: № Иңг: №	Масштаб 1:300
Мерзімі Дата	Орындаушы / исполнитель Маман	Т.А.Ж. / Ф.И.О. Алтынбеков У.С.	Қолы / подпись
	Бөлім бастығы	Джумабаев Д.К.	

ПОЭТАЖНЫЙ ПЛАН

II-ЭТАЖ

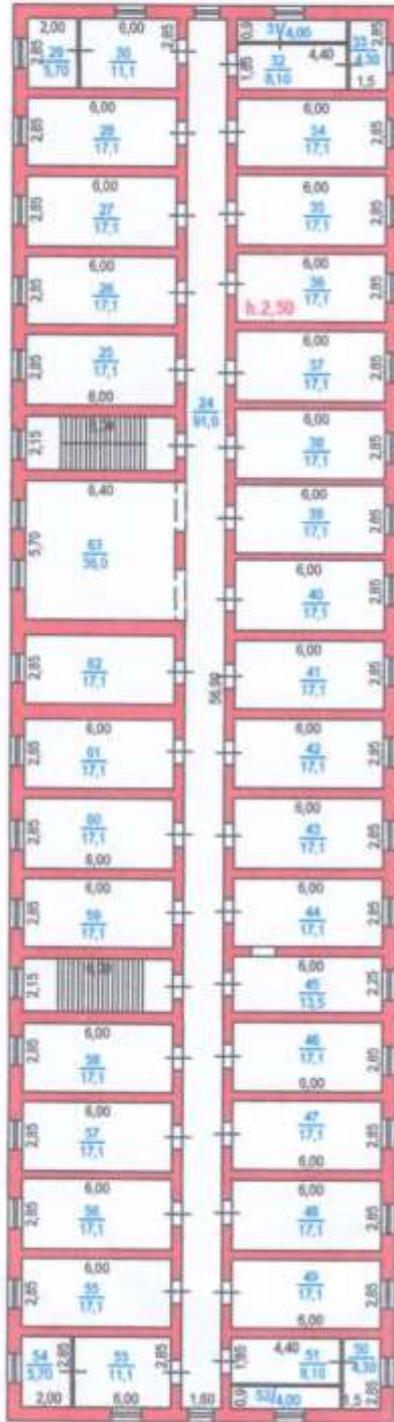

		Түг. № Име №
№1 парақ / Лист №1	Лит. _____ қабаттын жобасы Поэтажный план на строение лит. _____	Масштаб 1:300
Мерзімі Дата	Орындаушы / исполнитель	Қолы / подпись
	Маман	Алтынбеков У С
	Бөлім басты	Джумабаев Д К.

И	Жағдай салу проектсіздігі	3,3	10	0	бетон бетон	Құйырылған кірпішті жеженің қарын	металл металл	бетон бетон	
И1	Жағдай салу проектсіздігі	3,6	12	0	бетон бетон	Құйырылған кірпішті жеженің қарын	металл металл	бетон бетон	
И1	Өндірістік үйжай Проектсіздікпен появляющиеся	2241	8964	35	бетон бетон	Құйырылған кірпішті жеженің қарын	шифер шифер	бетон бетон	дара күңгірт олдандырылуы
И2	Бокстар Боксы	910,2	3641	35	бетон бетон	Құйырылған кірпішті жеженің қарын	шифер шифер	бетон бетон	дара күңгірт олдандырылуы
И3	Жағдай салу туалет	37,7	75	0	бетон бетон	Құйырылған кірпішті жеженің қарын	металл металл	бетон бетон	
	Итого:	5833,7	34508						

Орындаған маман

А.А.

Алтынбеков У.С.

Бөлімше басшысы

Д.К.

Дәуімбаев Д.К.

Руководитель отделения (И.О. / Ф.И.О., подпись)

Выполнил специалист (И.О., подпись / Ф.И.О., подпись)

07.08.2018 ж. жағдайына құрастырылған

регистрация № 002147334819

